




MIESZKANIE NR 1

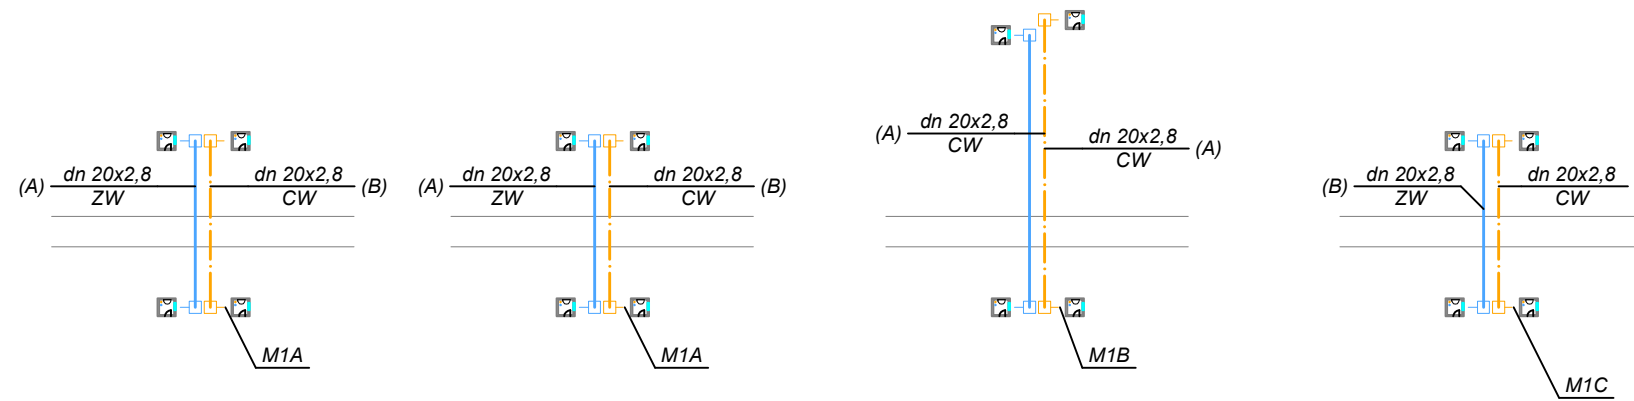


MIESZKANIE NR 2

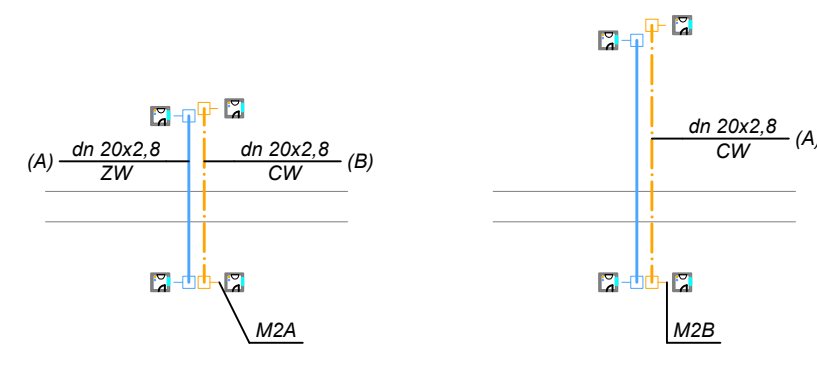


MIESZKANIE NR 11

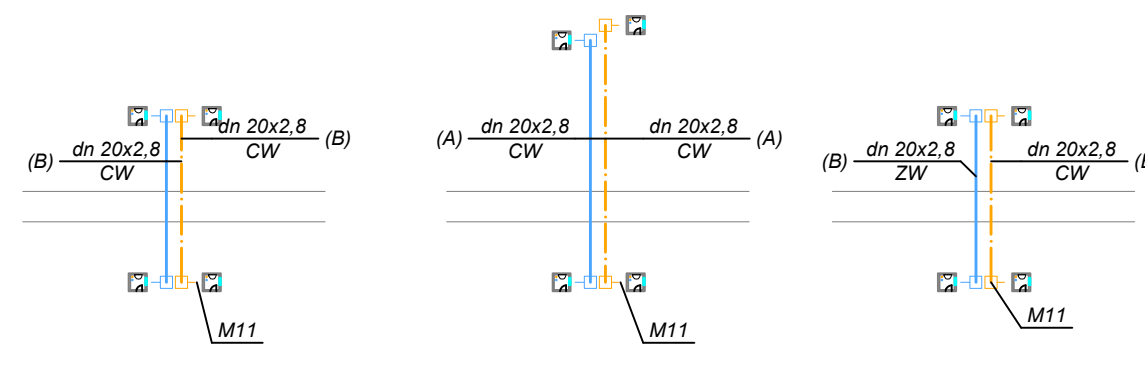


MIESZKANIE NR 31

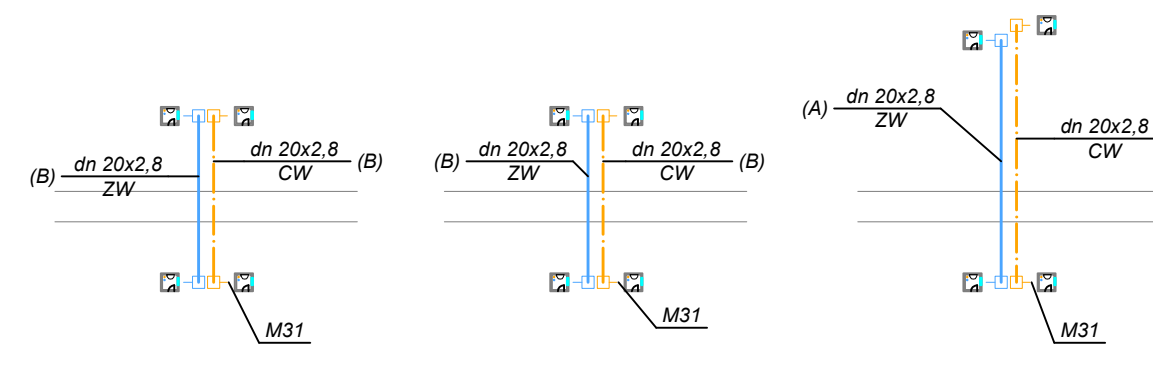

MIESZKANIE NR 41

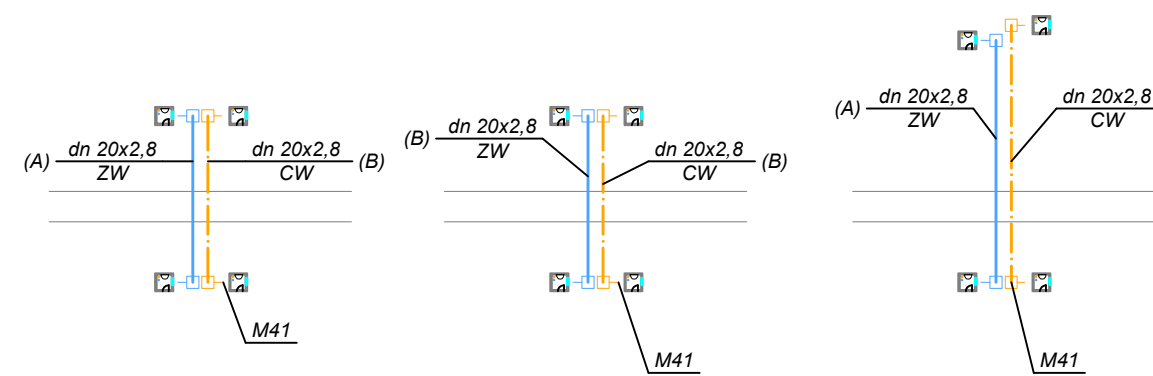

MIESZKANIE NR 51

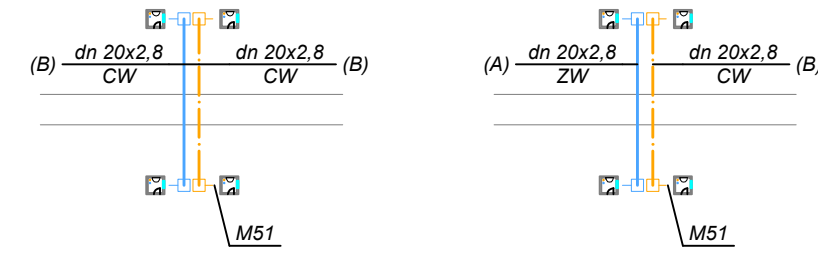

NAZWA I ADRES OBIEKTU BUDOWLANEGO:		TYTUŁ RYSUNKU:	
PROJEKT BUDOWLANO - WYKONAWCZY PRZEBUDOWA INSTALACJI WODY ZIMNEJ I CIEPŁEJ w budynku mieszkalnym wielorodzinnym oś. Zielone 15. w Tarnowie		PIONY MIESZKANIA 1. 2. 11. 31. 41. 51.	
PROJEKTOWAŁ:	PODPIS:	SPECJALNOŚĆ, NR UPR.:	
inż. Wacław Kosiara		upr. do projekt. kierowania i nadzoru w specjalności instalacyjno-inżynierijnej inst. i sieci wod-kan gaz i c.o. WD-NB- 8346/131/79.PG.VIII/7342/111/93	
BRANŻA:	SANITARNIA	DATA:	NR. RYS.:
RODZAJ PROJEKTU:	BUDOWLANO - WYKONAWCZY	25.03.2025 r	1:50 8.