


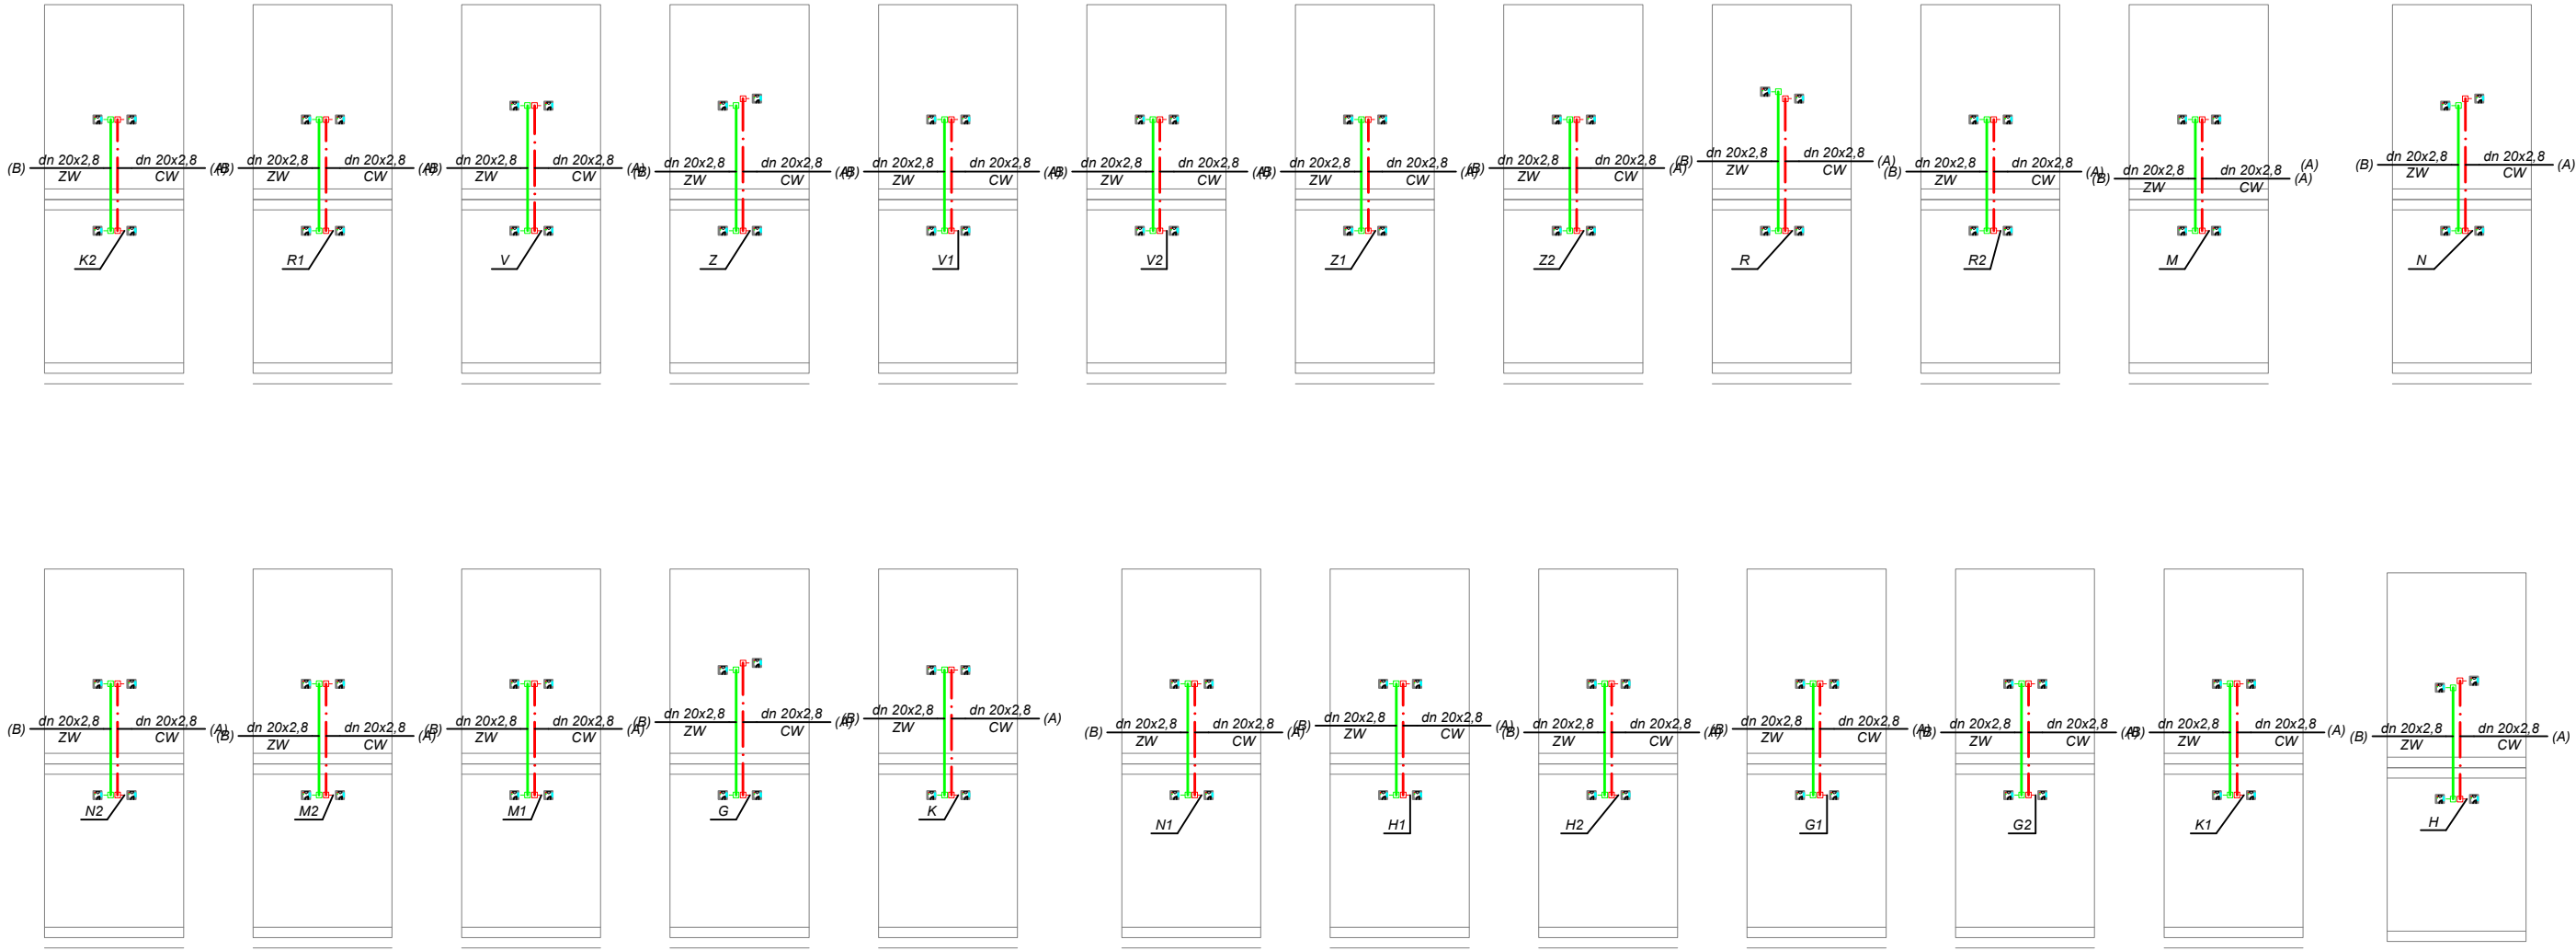

NAZWA I ADRES OBIEKTU BUDOWLANEGO:		TYTUŁ RYSUNKU:		
PROJEKT BUDOWLANO - WYKONAWCZY PRZEBUDOWA INSTALACJI WODY ZIMNEJ I CIEPŁEJ w budynku mieszkalnym wielorodzinnym oś. Zielone 14. w Tarnowie		PIONY DO MIESZKAŃ NA PARTERZE		
PROJEKTOWAŁ:		PODPIS:	SPECJALNOŚĆ, NR UPR.:	
inż. Wacław Koziara			upr. do projekt. kierowania i nadzoru w specjalności instalacyjno-inżynieryjnej inst. i sieci wod-kan gaz i c.o. WD-NB- 8346/131/79, PG.VIII/7342/111/93	
BRANŻA:	SANITARNA	DATA:	SKALA:	NR RYS.:
RODZAJ PROJEKTU:	BUDOWLANO - WYKONAWCZY	10.03.2026 r	1:50	7.