


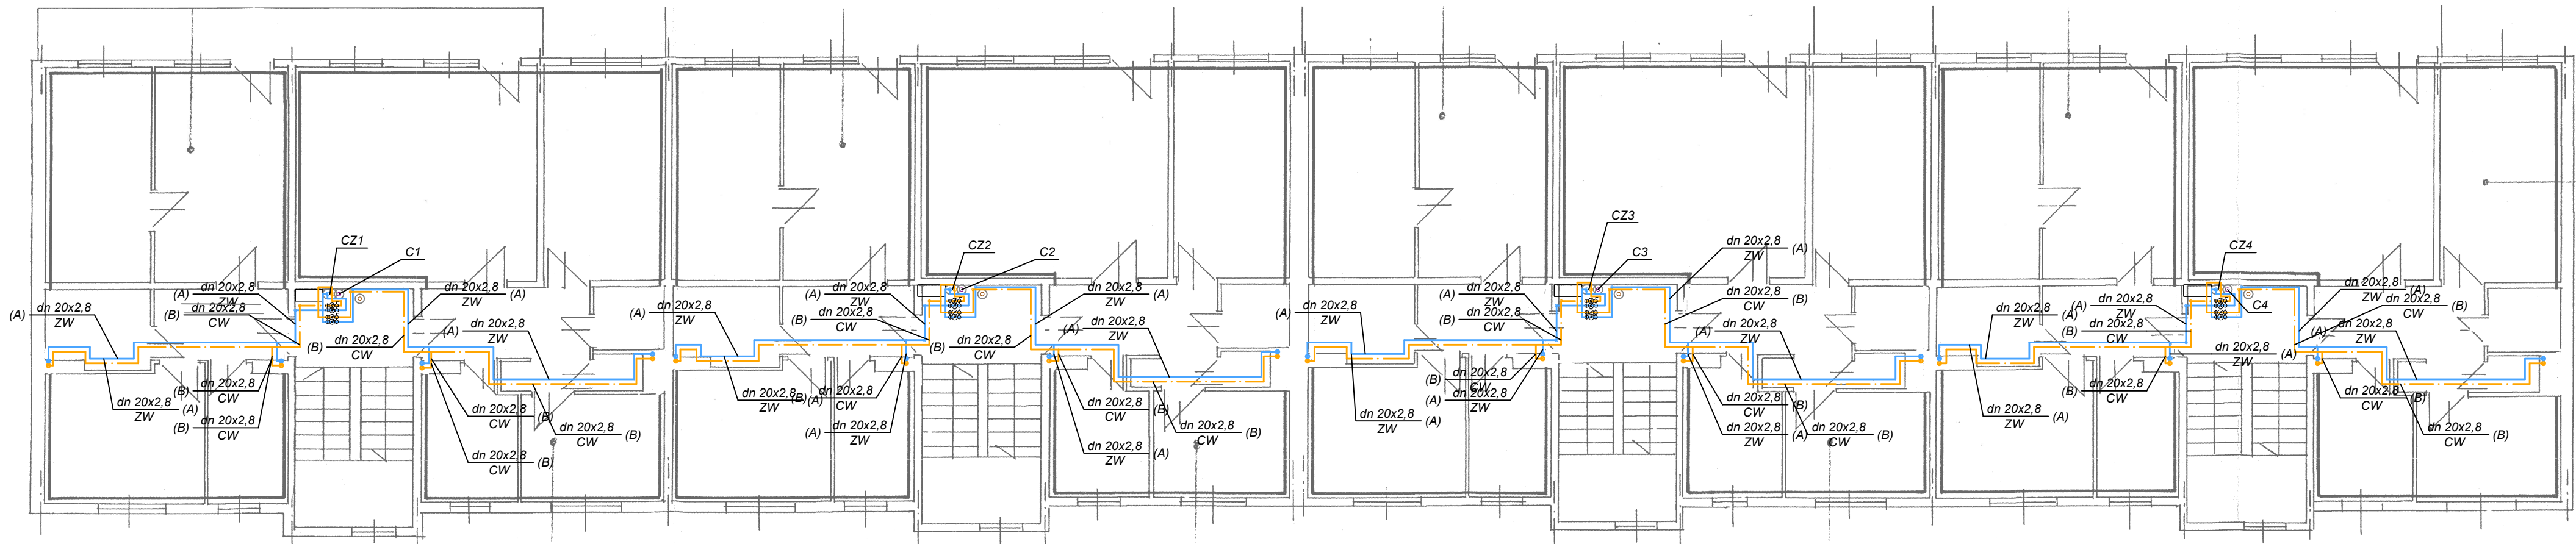

NAZWA I ADRES OBIEKTU BUDOWLANEGO:		TYTUŁ RYSUNKU:		
PROJEKT BUDOWLANO - WYKONAWCZY PRZEBUDOWA INSTALACJI WODY ZIMNEJ I CIEPŁEJ w budynku mieszkalnym wielorodzinnym os. Zielone 14. w Tarnowie		RZUTY PARTERU I PIĘTRA 1. 2. 3. 4.		
PROJEKTOWAŁ:	PODPIS:	SPECJALNOŚĆ, NR UPR.:		
inż. Wacław Koziaara		upr. do projekt. kierowania i nadzoru w specjalności instalacyjno-inżynieryjnej inst. i sieci wod-kan gaz i c.o. WD-NB- 8346/131/79.PG.VIII/7342/111/93		
BRANŻA:	SANITARNA	DATA:	SKALA:	NR RYS.:
RODZAJ PROJEKTU:	BUDOWLANO - WYKONAWCZY	10.03.2026 r	1:50	2.