


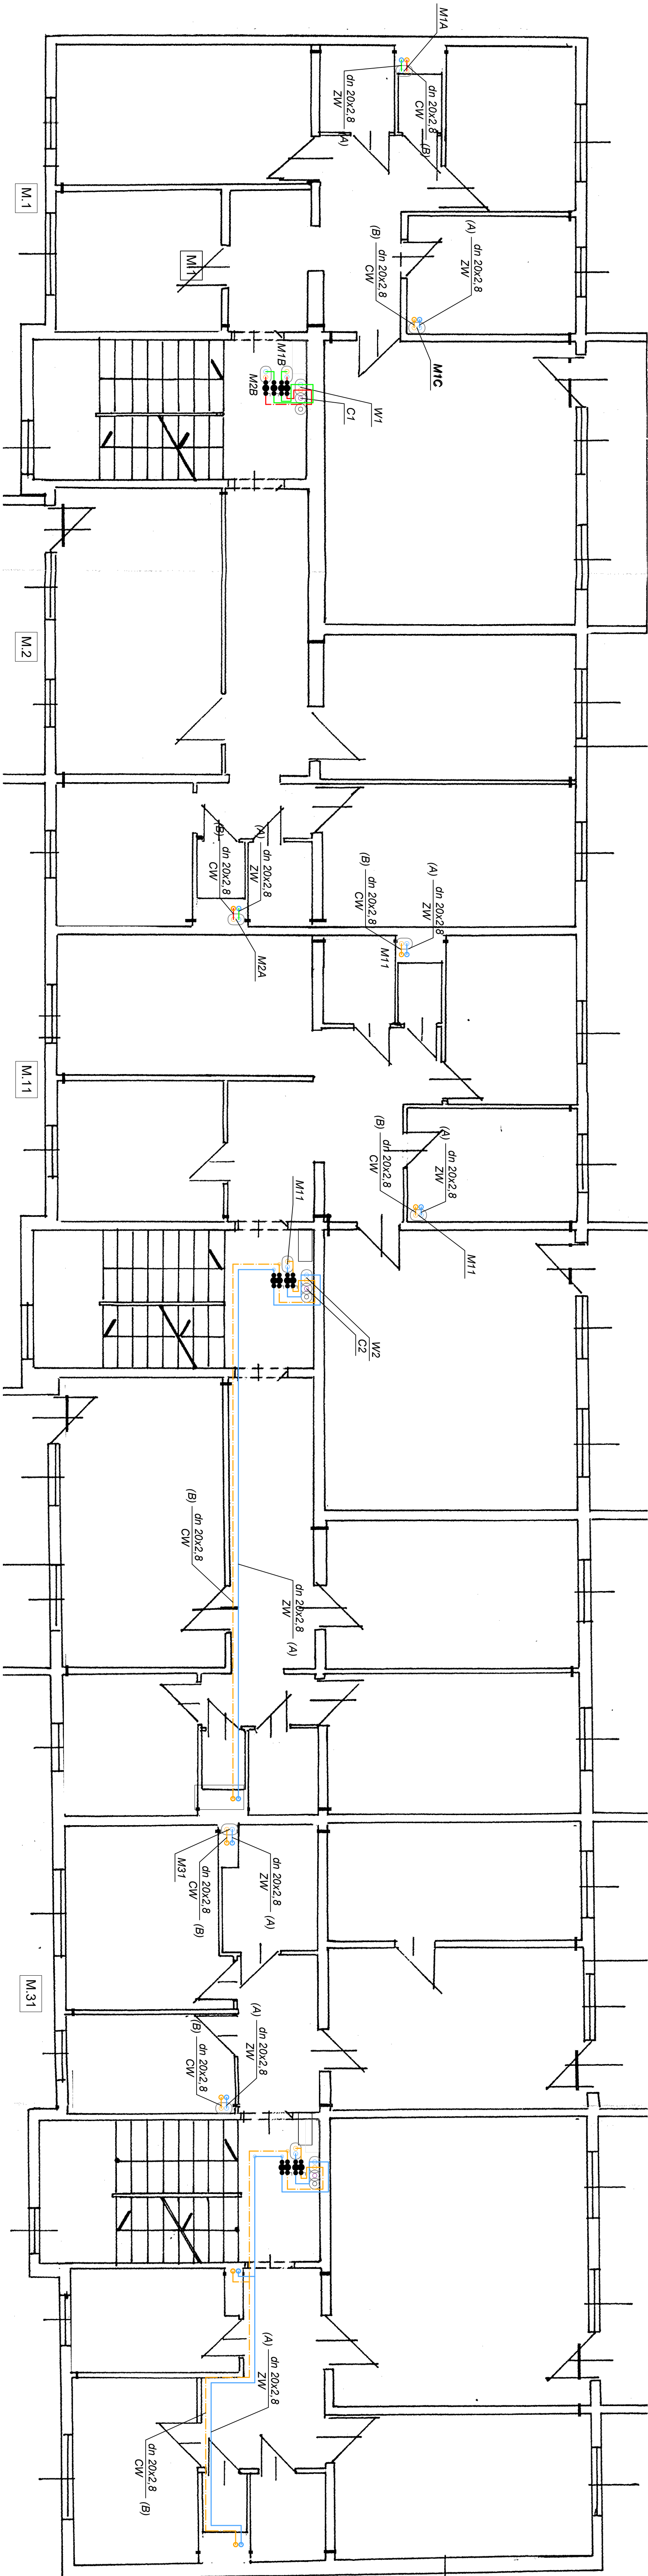

|   |                                     |   |                                         |
|---|-------------------------------------|---|-----------------------------------------|
| NAZWA I ADRES OBIEKTU BUDOWLANEGO:<br>PROJEKT BUDOWLANO - WYKONAWCZY<br>PRZEBUDOWA INSTALACJI WODY ZIMNEJ I CIEPŁEJ<br>w budynku mieszkalnym wielorodzinnym<br>oś. Zielone 15. w Tarnowie |                                     | TYTUŁ RYSUNKU:<br><b>RZUT PRTERU<br/>KLATKI I. II. III</b>   |                                         |
| PROJEKTOWAŁ:<br><br>inż. Wacław Kozłara   | PODPIS:                             | SPECJALNOŚĆ, NR UPR.:<br><br>upr. do projekt. kierowania i nadzoru<br>w specjalności instalacyjno-inżynierijnej<br>inst. i sieci wod-kan gaz i c.o.<br>WD-NB- 8346/13/179.PG.VIII/7342/111/93 |                                         |
| BRANŻA:<br>RODZAJ<br>PROJEKTU:   | SANITARNY<br>BUDOWLANO - WYKONAWCZY | DATA:<br>25.03.2025 r   | SKALA:<br>1:50<br>NR RYS.:<br><b>3.</b> |