


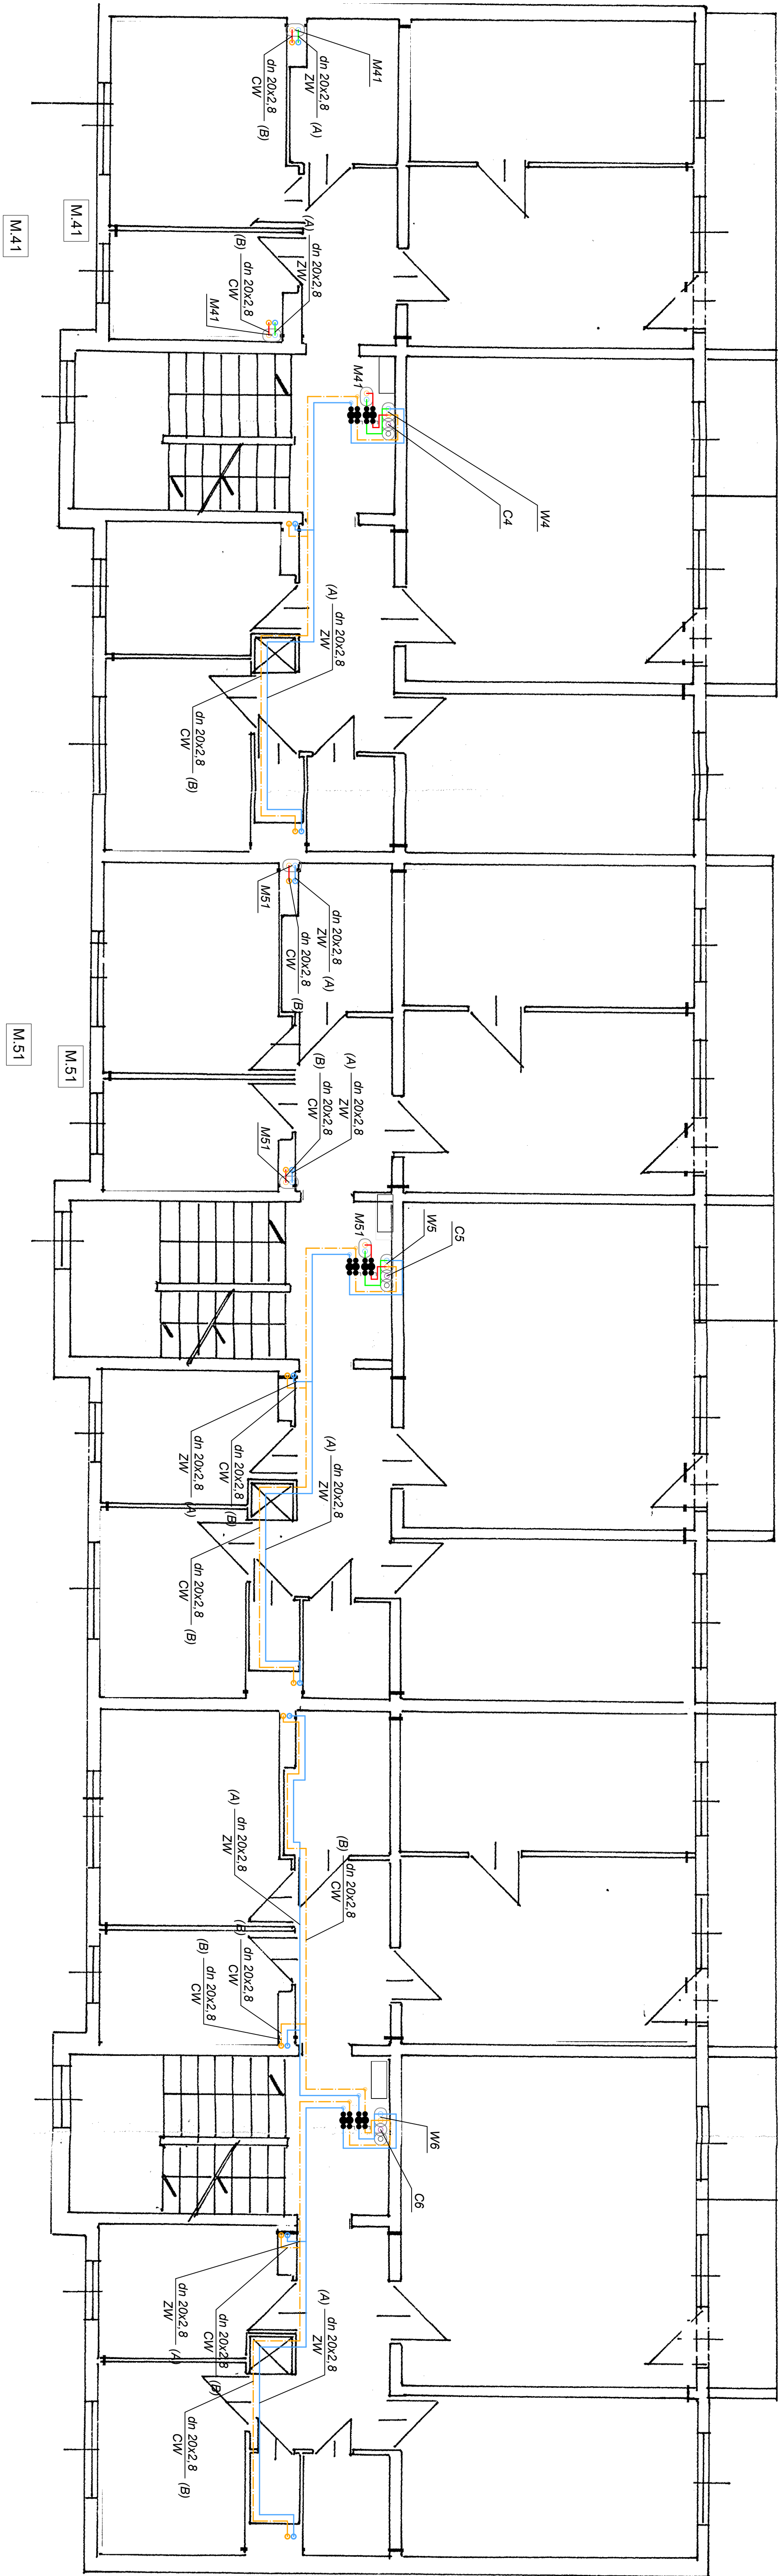

NAZWA I ADRES OBIEKTU BUDOWLANEGO:		TYTUŁ RYSUNKU:	
PROJEKT BUDOWLANO - WYKONAWCZY PRZEBUDOWA INSTALACJI WODY ZIMNEJ I CIEPŁEJ w budynku mieszkalnym wielorodzinnym oś. Zielone 15. w Tarnowie		RZUT PRTERU KLATKI IV. V. VI.	
PROJEKTOWAŁ:	PODPIS:	SPECJALNOŚĆ, NR UPR.:	
inż. Wacław Koziara		upr. do projekt. kierowania i nadzoru w specjalności instalacyjno-inżynierijnej inst. i sieci wod.-kan. gaz. i c.o. WD-NB-8346/131/79,PG.VIII/V7342/111/93	
BRANŻA:	SANITARNA	DATA:	SKALA:
RODZAJ PROJEKTU:	BUDOWLANO - WYKONAWCZY	25.03.2025 r	1:50
		NR RYS.:	4.