


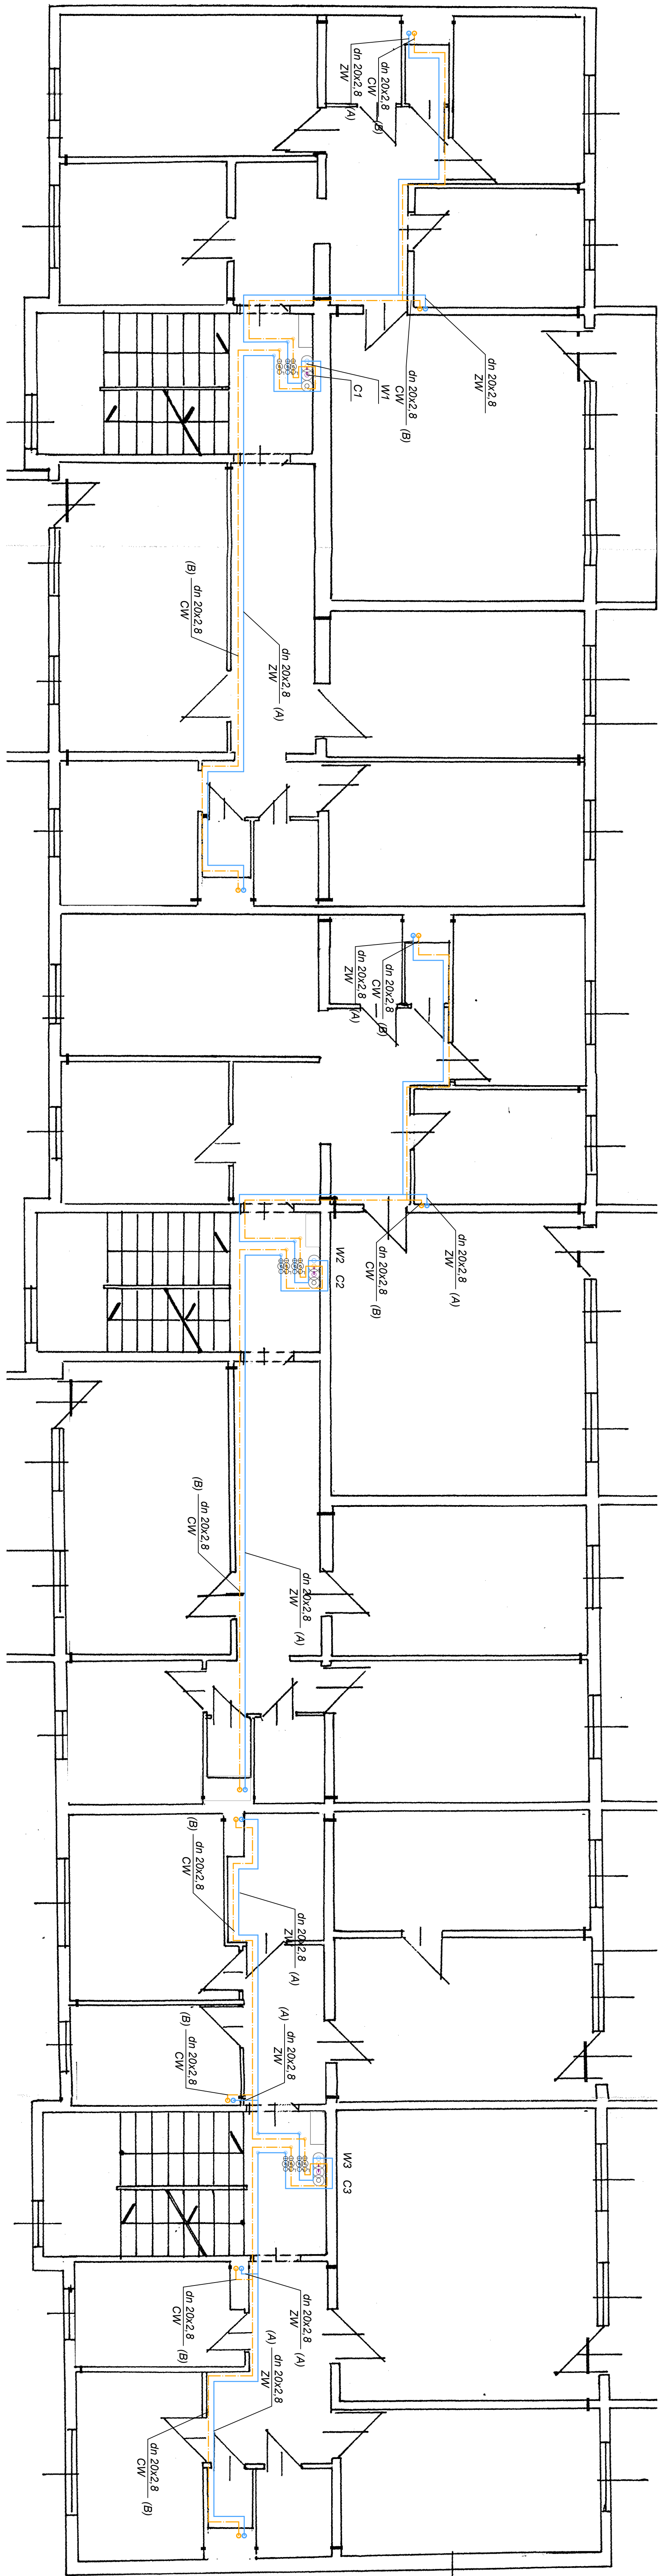

NAZWA I ADRES OBIEKTU BUDOWLANEGO:		TYTUŁ RYSUNKU:	
PROJEKT BUDOWLANO - WYKONAWCZY PRZEBUDOWA INSTALACJI WODY ZIMNEJ I CIEPŁEJ w budynku mieszkalnym wielorodzinnym oś. Zielone 15. w Tarnowie		RZUT PIĘTRA 2. 3. 4. KLATKI I. II. III	
PROJEKTOWAŁ:	PODPIS:	SPECJALNOŚĆ, NR UPR.:	
inż. Wacław Koziara		upr. do projekt. kierowania i nadzoru w specjalności instalacyjno-inżynierskiej inst. i sieci wod-kan gaz i c.o. WD-NB- 8346/13/179.PG.VIII/7342/111/93	
BRANŻA:	SANITARNA	DATA:	SKALA:
RODZAJ PROJEKTU:	BUDOWLANO - WYKONAWCZY	25.03.2025 r	1:50
		NR RYS.: 5.	