


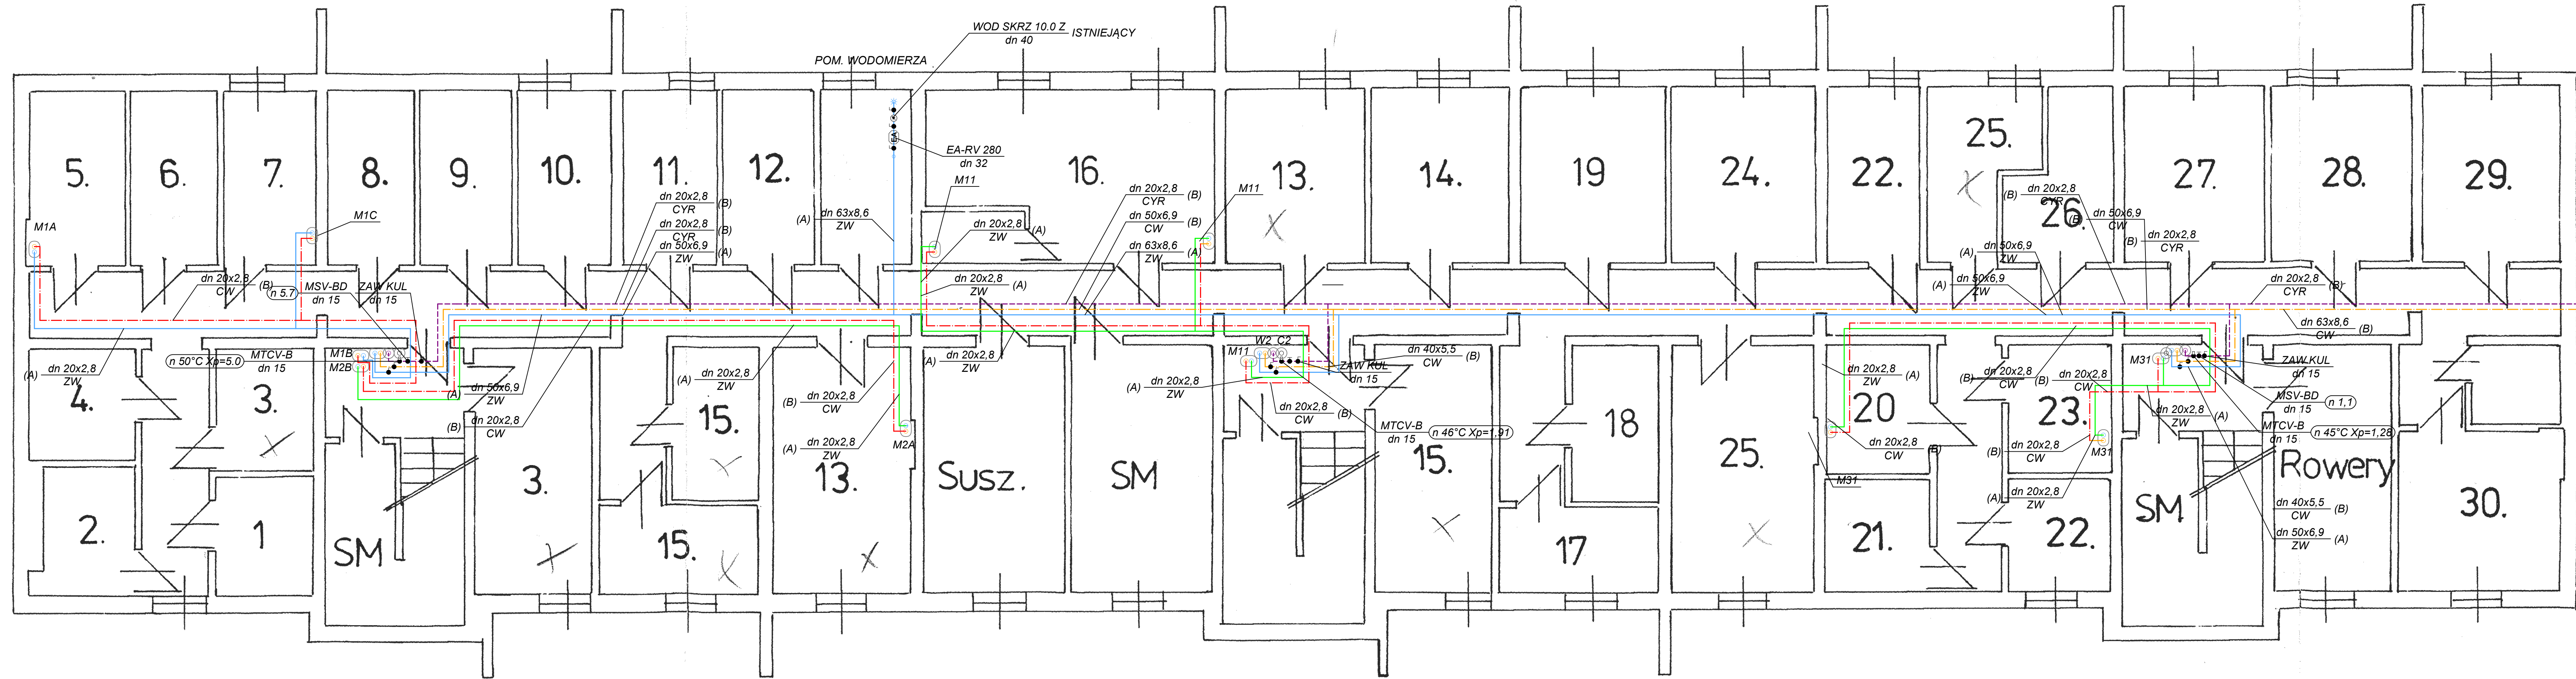

- OZNACZENIA
- PRZEWODY RÓZDZIELCZE, PIONY I INSTALACJE W LOKALACH ZIMNEJ, CIEPŁEJ WODY
 - PRZEWODY ZIMNEJ I CIEPŁEJ WODY DO MIESZKAN 1, 2, 11, 31, 41, 51. PROWADZONE W PIWNICACH

UWAGA:
RUROCIĄGI PRZEZ ŚCIANY I STROPY KONSTRUKCYJNE /NADPROŻA/ PROWADZIĆ W TULEJACH OSŁONOWYCH STAŁOWYCH. OTWORY WYKONAĆ METODĄ PRZEWIERTU

(A_B)

NAZWA I ADRES OBIEKTU BUDOWLANEGO: PROJEKT BUDOWLANO-WYKONAWCZY PRZEBUDOWY INSTALACJI WODY ZIMNEJ I CIEPŁEJ W LOKALACH MIESZKALNYCH W BUDYNKU nr 10, ul. Żelazna 15, w Toruniu	TYTUŁ RYSUNKU: RZUT PIWNIC KLATKI II, III	SPECJALNOŚĆ, NR UPR.:	nr. rys.:	1.
PROJEKTOWAŁ: inż. Władaw Kozłara	PODPIS:	upr. do projekt. kierowania nadzoru w specjalności instalacyjno-inżynierijnej z zakresu: instalacji wodno-energetycznych WDNB-8346/131793/PG/III/134211193	SKALA:	1:50
BRANŻA: SANTARIJA	DATA:	25.03.2025 r.	PROJEKTOWAŁ:	